

ПОЯСНЮВАЛЬНА ЗАПИСКА

до конкурсної пропозиції шифр 522706

відкритого архітектурного конкурсу на кращу проектну пропозицію зі створення Меморіального комплексу «Бузковий гай» пам'яті захисників Херсона у місті Херсоні

ОСНОВНА ІДЕЯ

- Основна ідея полягає в збереженні основної планувальної структури території з хірургічним її корегуванням та доповненням деяких елементів.
- Головним елементом структурної композиції території стає ХРАМ ПАМ'ЯТІ — на честь загиблих героїв, захисників Херсона.
- ХРАМ ПАМ'ЯТІ оживить територію і дасть змогу відвідувачів прийти помолитися та поставити свічку за загиблих воїнів.
- Вся інша територія, це доглянутий газон з пам'ятними каміннями з прізвищами і іменами загиблих.

ТЕХНІКО-ЕКОНОМІЧНІ ПОКАЗНИКИ

- На даній стадії зарано розраховувати техніко-економічні показники — вони з'являться при більш детальному проектуванні всього комплексу та окремих об'єктів.

МІСТОБУДІВНІ РІШЕННЯ

- Структура оточуючих вулиць без особливих змін. Тільки вул. 2 Західна поширюється для можливості організації паркування автомобілів.

АРХІТЕКТУРНІ РІШЕННЯ

- Архітектурні рішення головного елементу композиції — ХРАМУ ПАМ'ЯТІ, це унікальна, навіть фантастична архітектура, яка підкреслює особливості та значення Меморіального комплексу. Архітектура ХРАМУ ПАМ'ЯТІ не має аналогів в світі, та підкреслена пластичними та скульптурними елементами об'єму. Скульптурні елементи представлені у виді скульптурної композиції “Воїни Бога”, яка зображує трьох янголів із мечами, розташованої на трьох гранітних пілонах. Крім монументально-художнього елементу, ці пілони запропоновано використовувати також як відкриту дзвіницю.

КОНСТРУКТИВНІ РІШЕННЯ

- Конструктивні рішення головного елементу комплексу це складна та різноманітна система монолітних та металевих конструкцій.

ПЛАНУВАЛЬНІ РІШЕННЯ

- Планувальні рішення — це поєднання унікальних скульптурно-пластичних рішень ХРАМУ ПАМ'ЯТІ з строгою планувальною системою структури стриженого доглянутого газону з каміннями на честь конкретних загиблих героїв-захисників міста Херсона.

522706

**МЕМОРИАЛЬНИЙ КОМПЛЕКС “БУЗКОВИЙ ГАЙ”
ПАМ’ЯТІ ЗАХІСНИКІВ ХЕРСОНА В МІСТІ ХЕРСОНІ**

ГРАФІЧНІ МАТЕРІАЛИ

**МЕМОРІАЛЬНИЙ КОМПЛЕКС “БУЗКОВИЙ ГАЙ”
ПАМ’ЯТІ ЗАХІСНИКІВ ХЕРСОНА В МІСТІ ХЕРСОНІ**


522706



СИТУАЦІЙНА СХЕМА

**МЕМОРИАЛЬНИЙ КОМПЛЕКС “БУЗКОВИЙ ГАЙ”
ПАМ’ЯТІ ЗАХІСНИКІВ ХЕРСОНА В МІСТІ ХЕРСОНІ**


522706

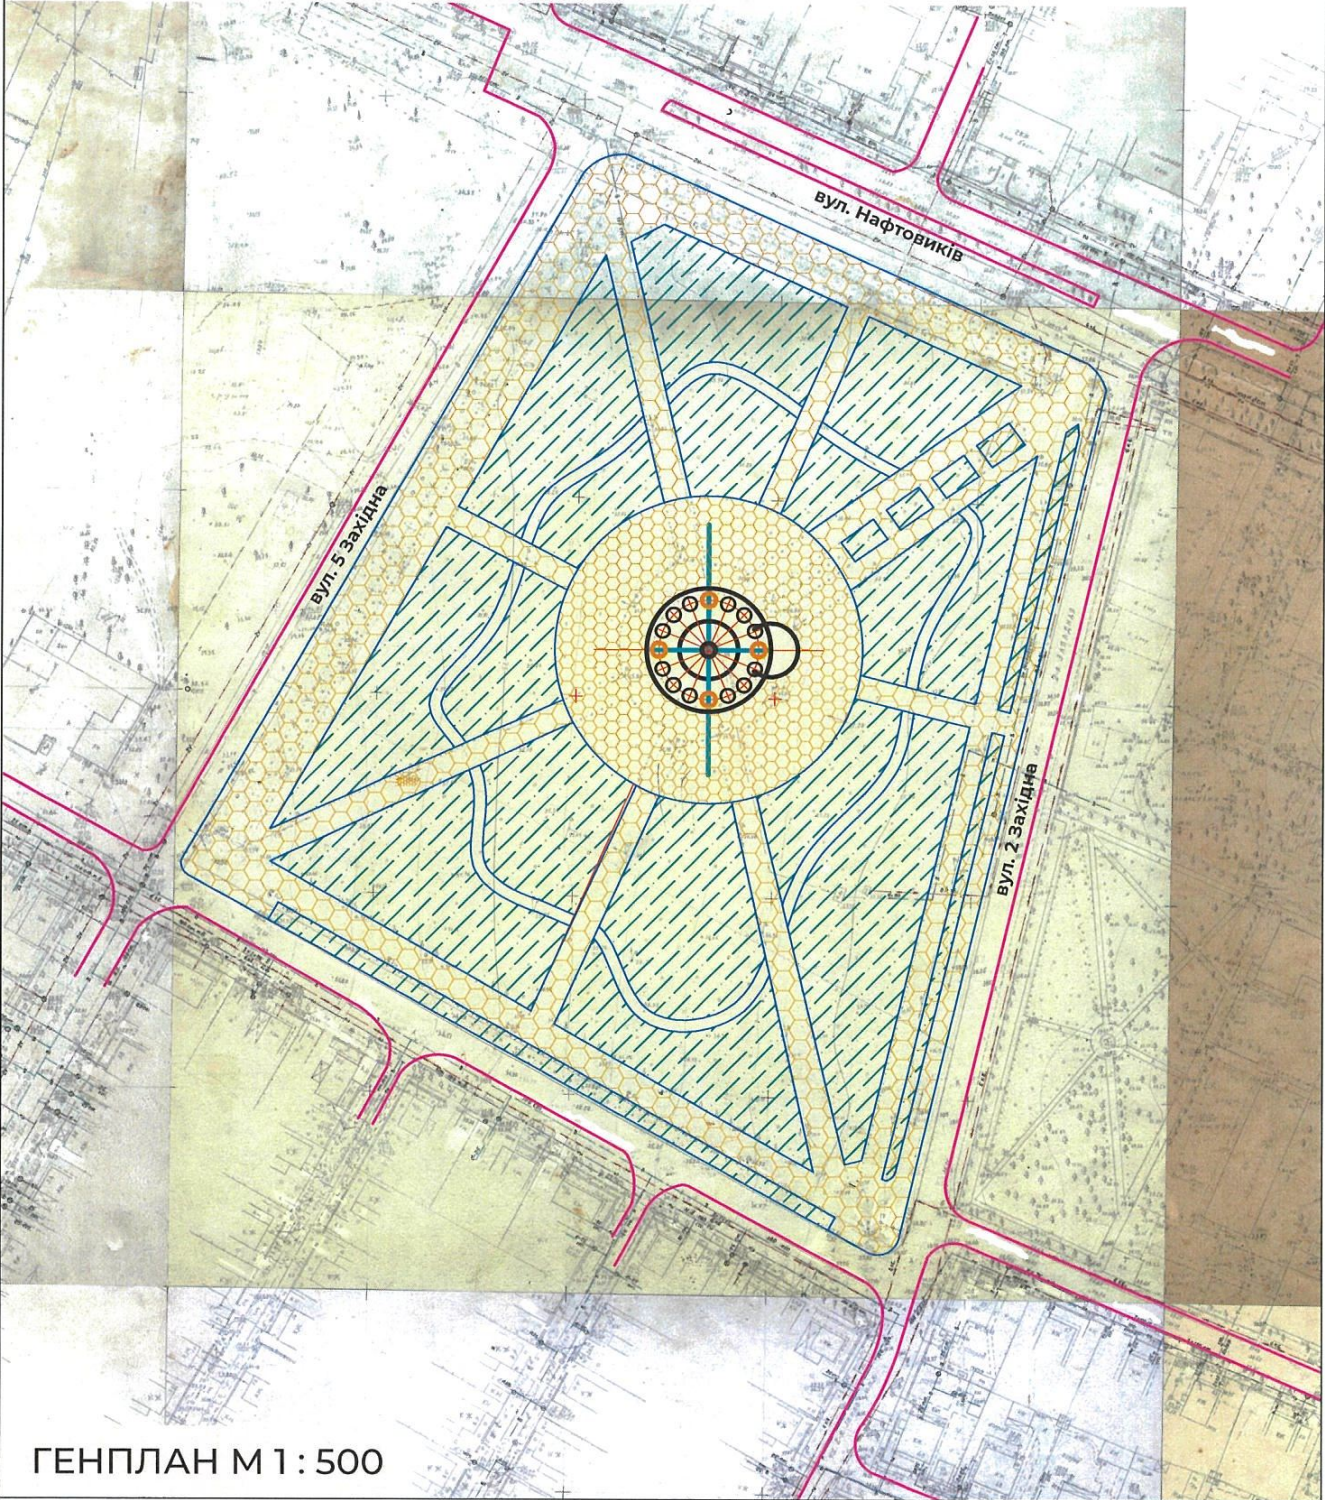

ГЕНПЛАН М 1 : 500


**МЕМОРИАЛЬНИЙ КОМПЛЕКС “БУЗКОВИЙ ГАЙ”
ПАМ’ЯТІ ЗАХІСНИКІВ ХЕРСОНА В МІСТІ ХЕРСОНІ**

522706

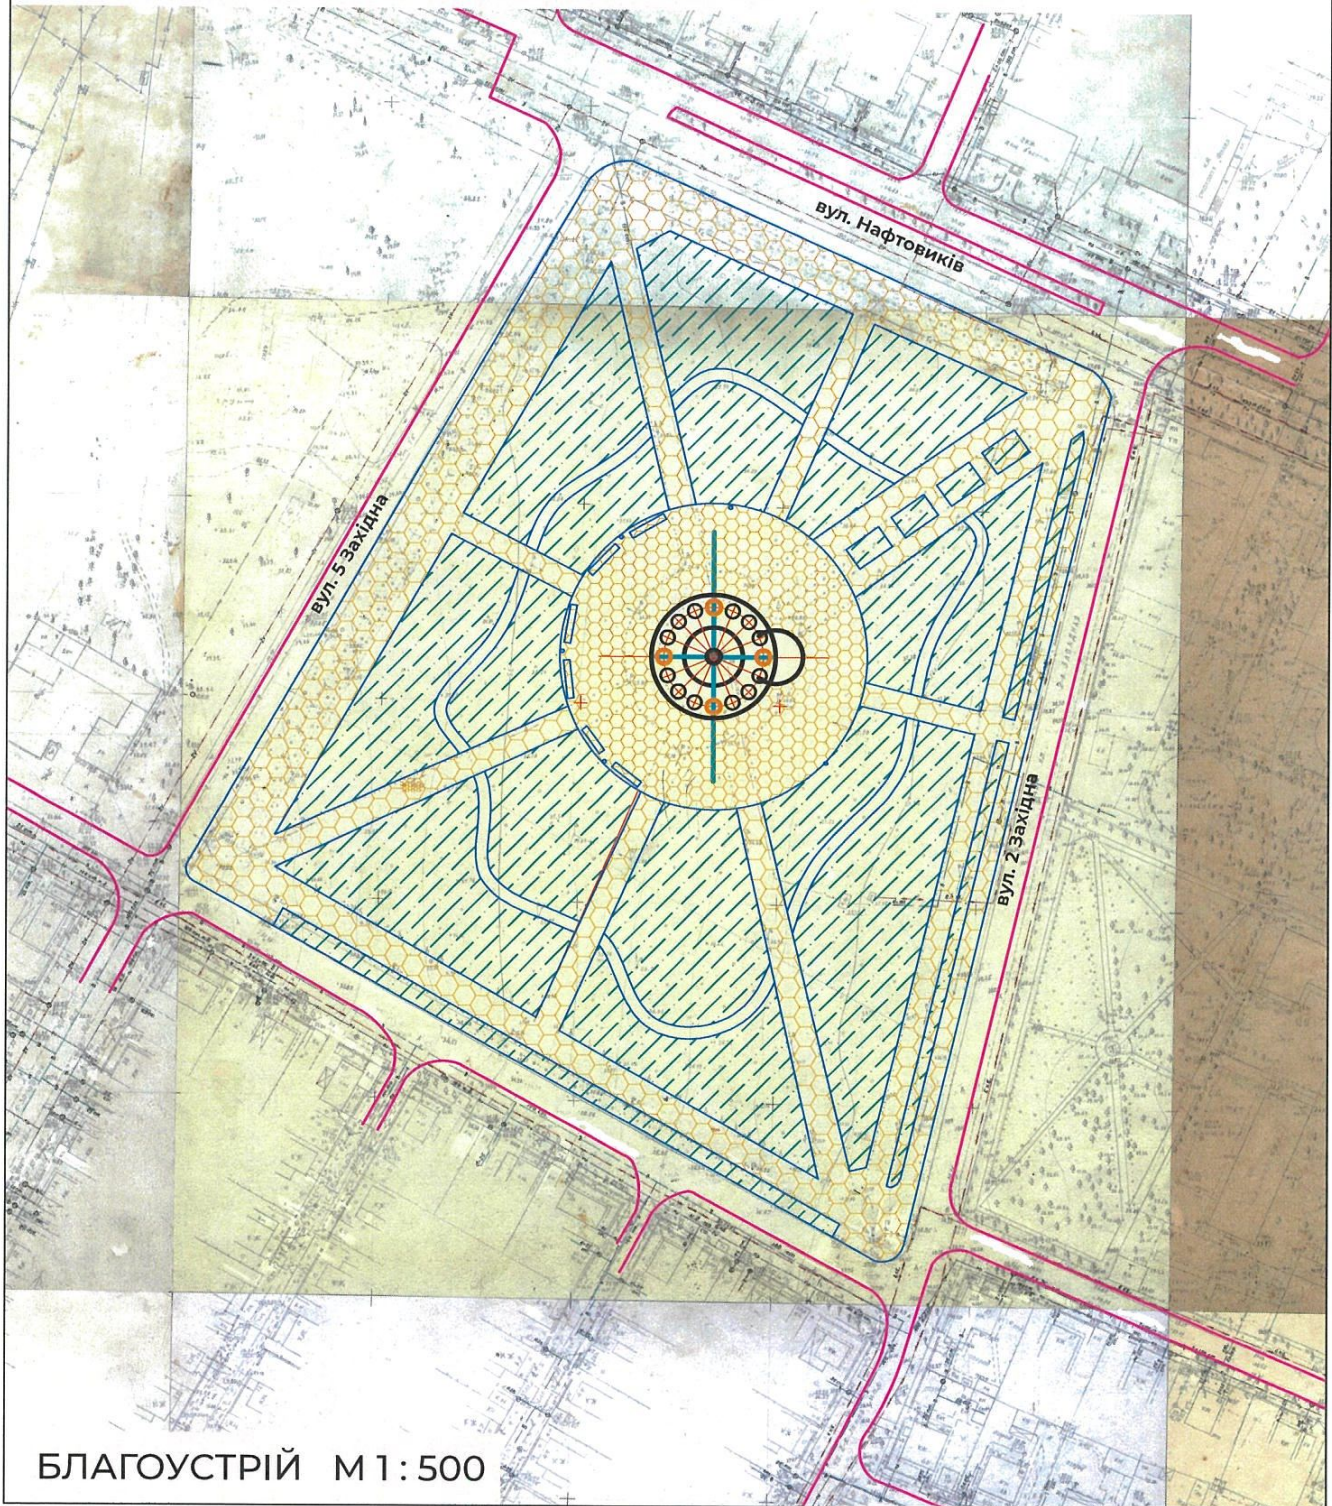

МЕМОРИАЛЬНИЙ КОМПЛЕКС “БУЗКОВИЙ ГАЙ”
ПАМ’ЯТІ ЗАХІСНИКІВ ХЕРСОНА В МІСТІ ХЕРСОНІ

522706

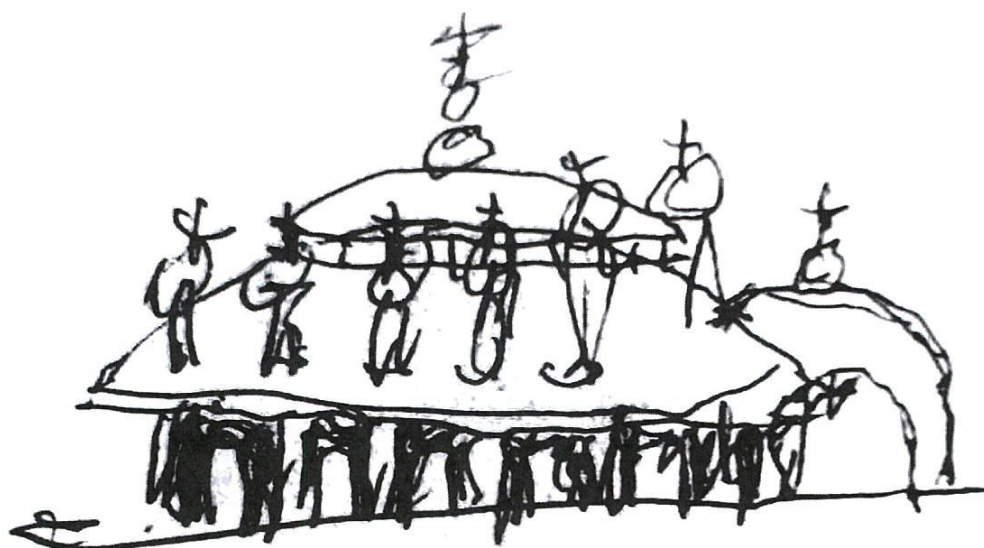

ЕСКІЗ ХРАМУ ПАМ'ЯТІ

**МЕМОРІАЛЬНИЙ КОМПЛЕКС “БУЗКОВИЙ ГАЙ”
ПАМ’ЯТІ ЗАХІСНИКІВ ХЕРСОНА В МІСТІ ХЕРСОНІ**

522706



3D ВІЗУАЛІЗАЦІЯ ЗАГАЛЬНОГО ВИДУ

**МЕМОРІАЛЬНИЙ КОМПЛЕКС “БУЗКОВИЙ ГАЙ”
ПАМ’ЯТІ ЗАХІСНИКІВ ХЕРСОНА В МІСТІ ХЕРСОНІ**


522706



3D ВІЗУАЛІЗАЦІЯ ПЕРСПЕКТИВИ

**МЕМОРИАЛЬНИЙ КОМПЛЕКС “БУЗКОВИЙ ГАЙ”
ПАМ’ЯТІ ЗАХІСНИКІВ ХЕРСОНА В МІСТІ ХЕРСОНІ**


522706

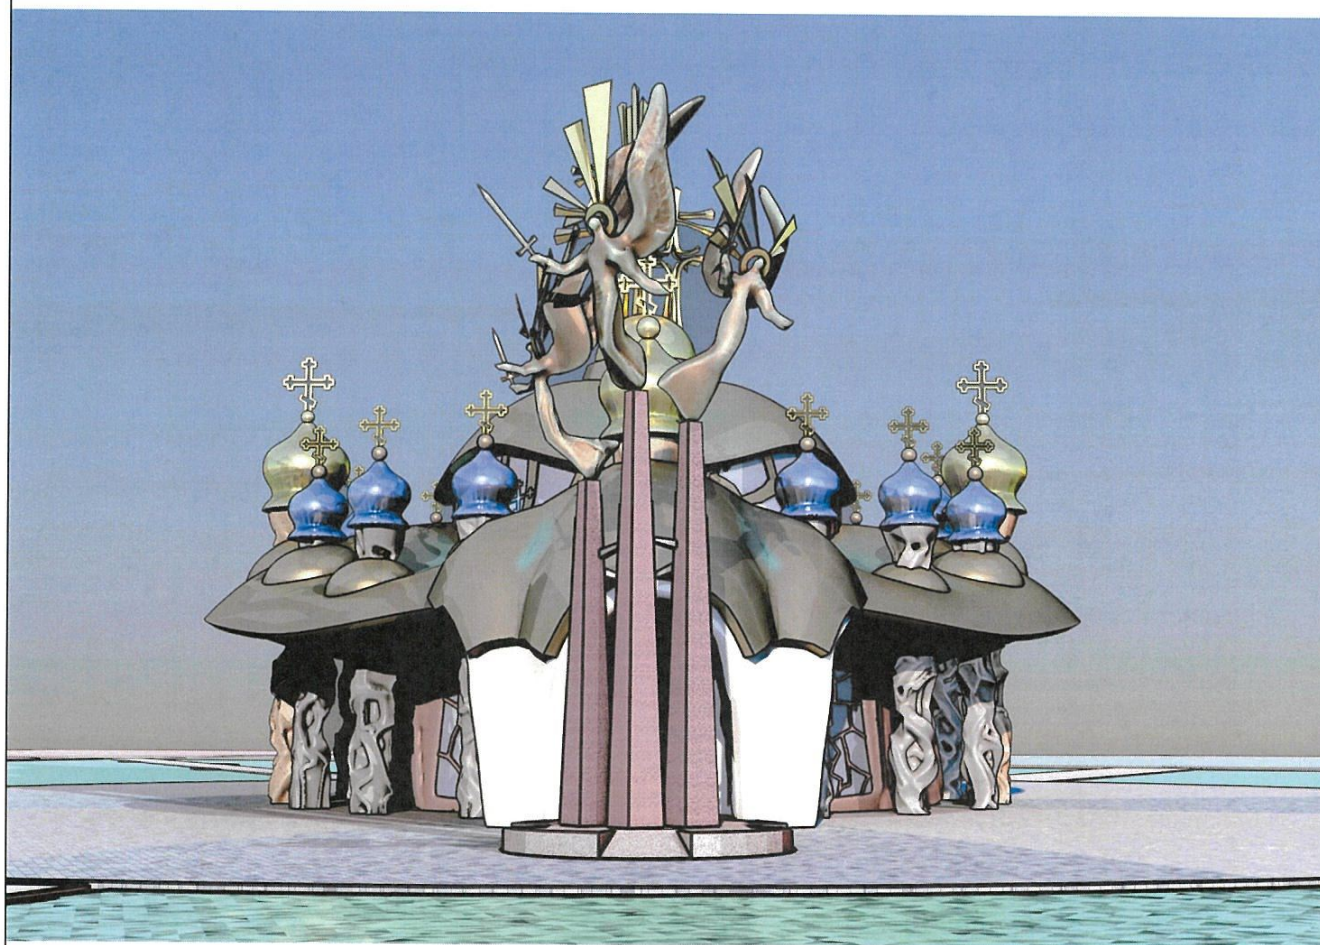

3D ВІЗУАЛІЗАЦІЯ ГЛАВНОГО ФАСАДУ

**МЕМОРІАЛЬНИЙ КОМПЛЕКС “БУЗКОВИЙ ГАЙ”
ПАМ’ЯТІ ЗАХІСНИКІВ ХЕРСОНА В МІСТІ ХЕРСОНІ**

522706

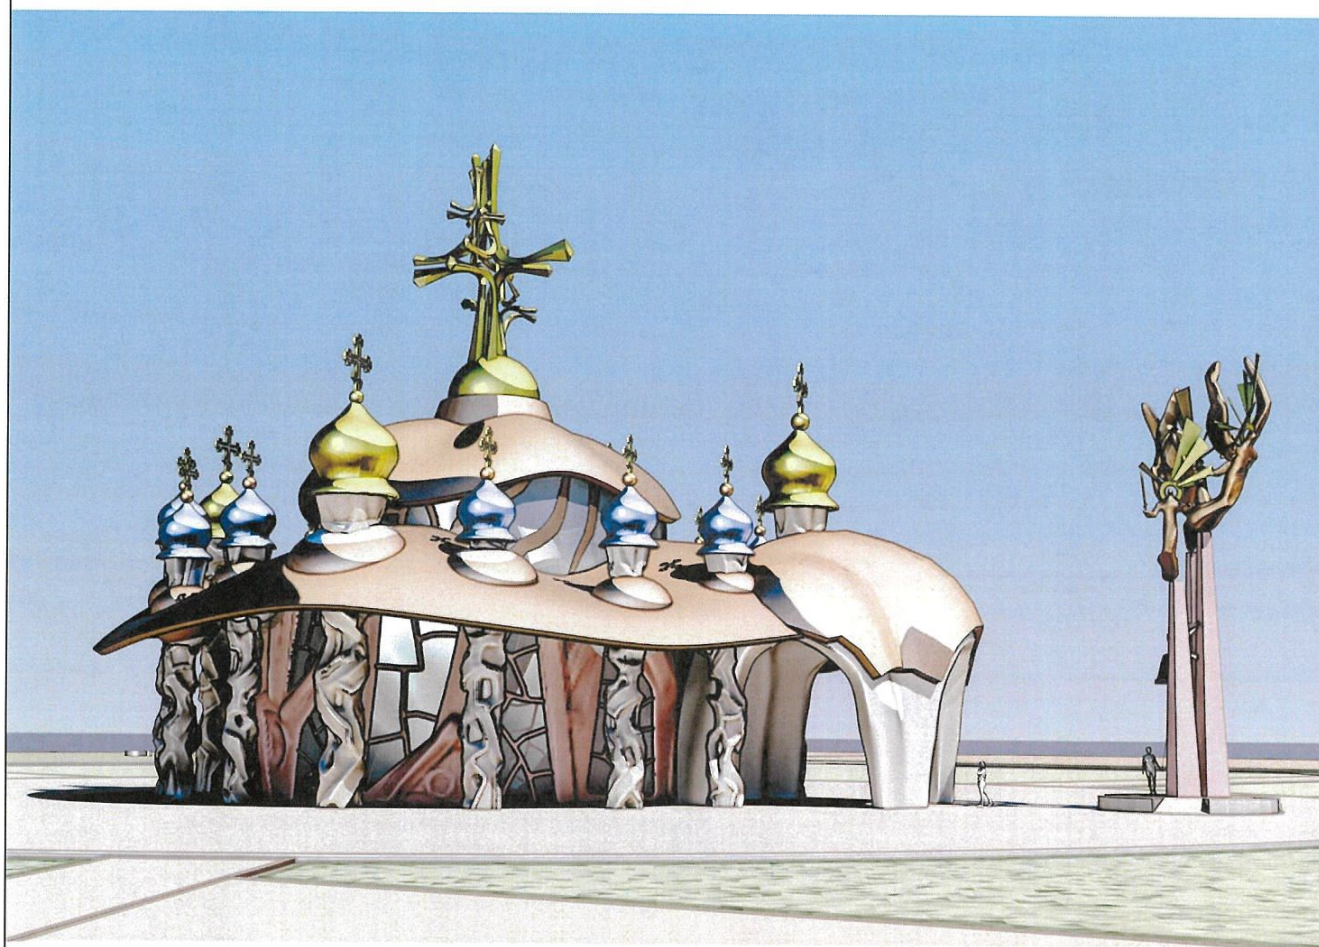

3D ВІЗУАЛІЗАЦІЯ БОКОВОГО ПІВНІЧНОГО ФАСАДУ

**МЕМОРІАЛЬНИЙ КОМПЛЕКС “БУЗКОВИЙ ГАЙ”
ПАМ’ЯТІ ЗАХІСНИКІВ ХЕРСОНА В МІСТІ ХЕРСОНІ**


522706



3D ВІЗУАЛІЗАЦІЯ ГЛАВНОГО ФАСАДУ
СКУЛЬПТУРНОЇ КОМПОЗИЦІЇ “ВОЇНИ БОГА”

**МЕМОРІАЛЬНИЙ КОМПЛЕКС “БУЗКОВИЙ ГАЙ”
ПАМ’ЯТІ ЗАХІСНИКІВ ХЕРСОНА В МІСТІ ХЕРСОНІ**

522706

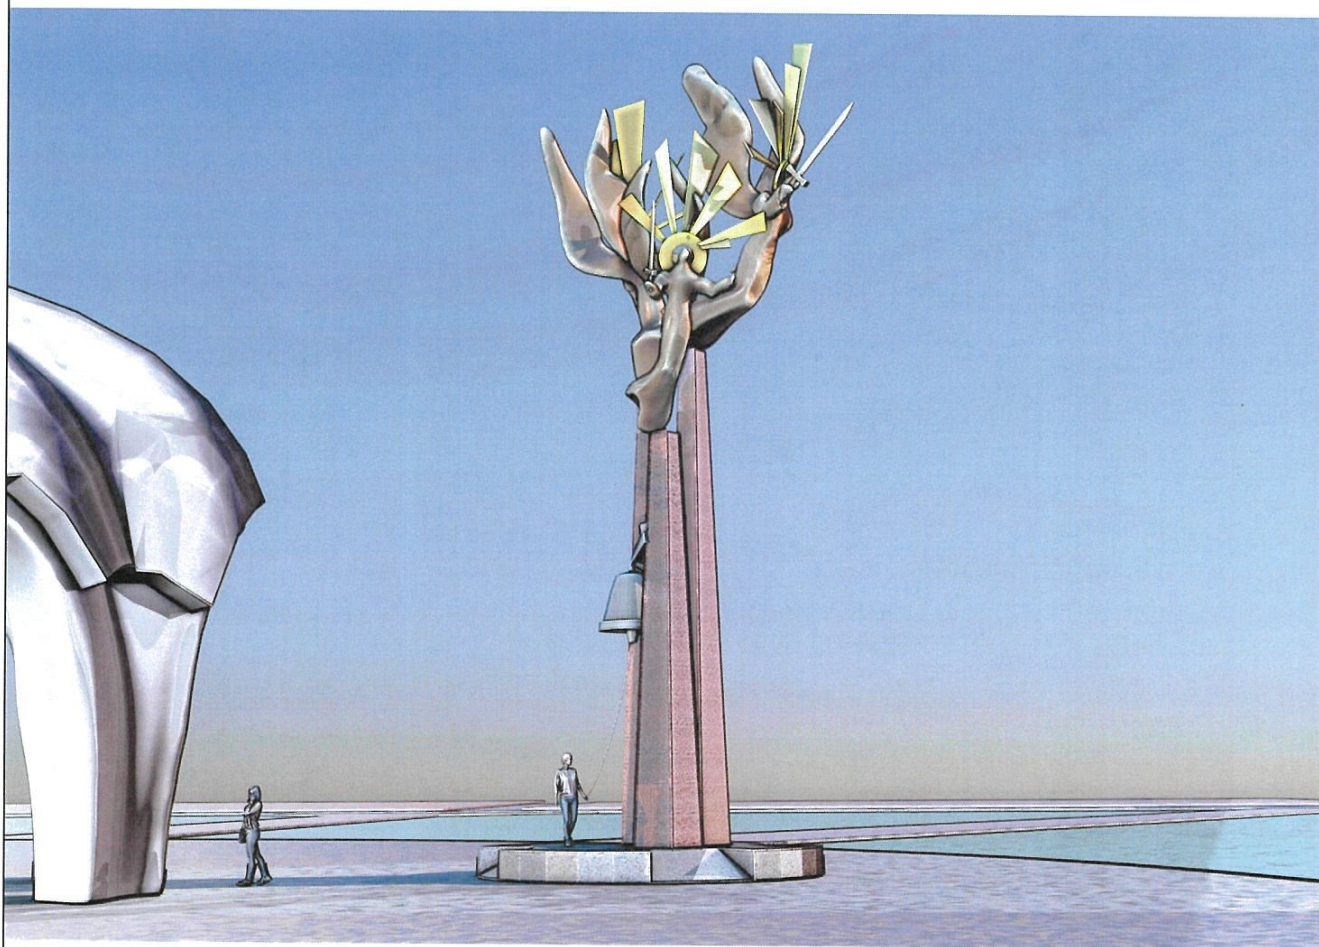

**3D ВІЗУАЛІЗАЦІЯ БОКОВОГО ПІВНІЧНОГО ФАСАДУ
СКУЛЬПТУРНОЇ КОМПОЗИЦІЇ “ВОЇНИ БОГА”**