ХЕРСОН

ВНЕСЕННЯ ЗМІН ДО ГЕНЕРАЛЬНОГО ПЛАНУ

СХЕМА ІНЖЕНЕРНОГО ОБЛАДНАННЯ ТЕРИТОРІЇ. ЕНЕРГОПОСТАЧАННЯ

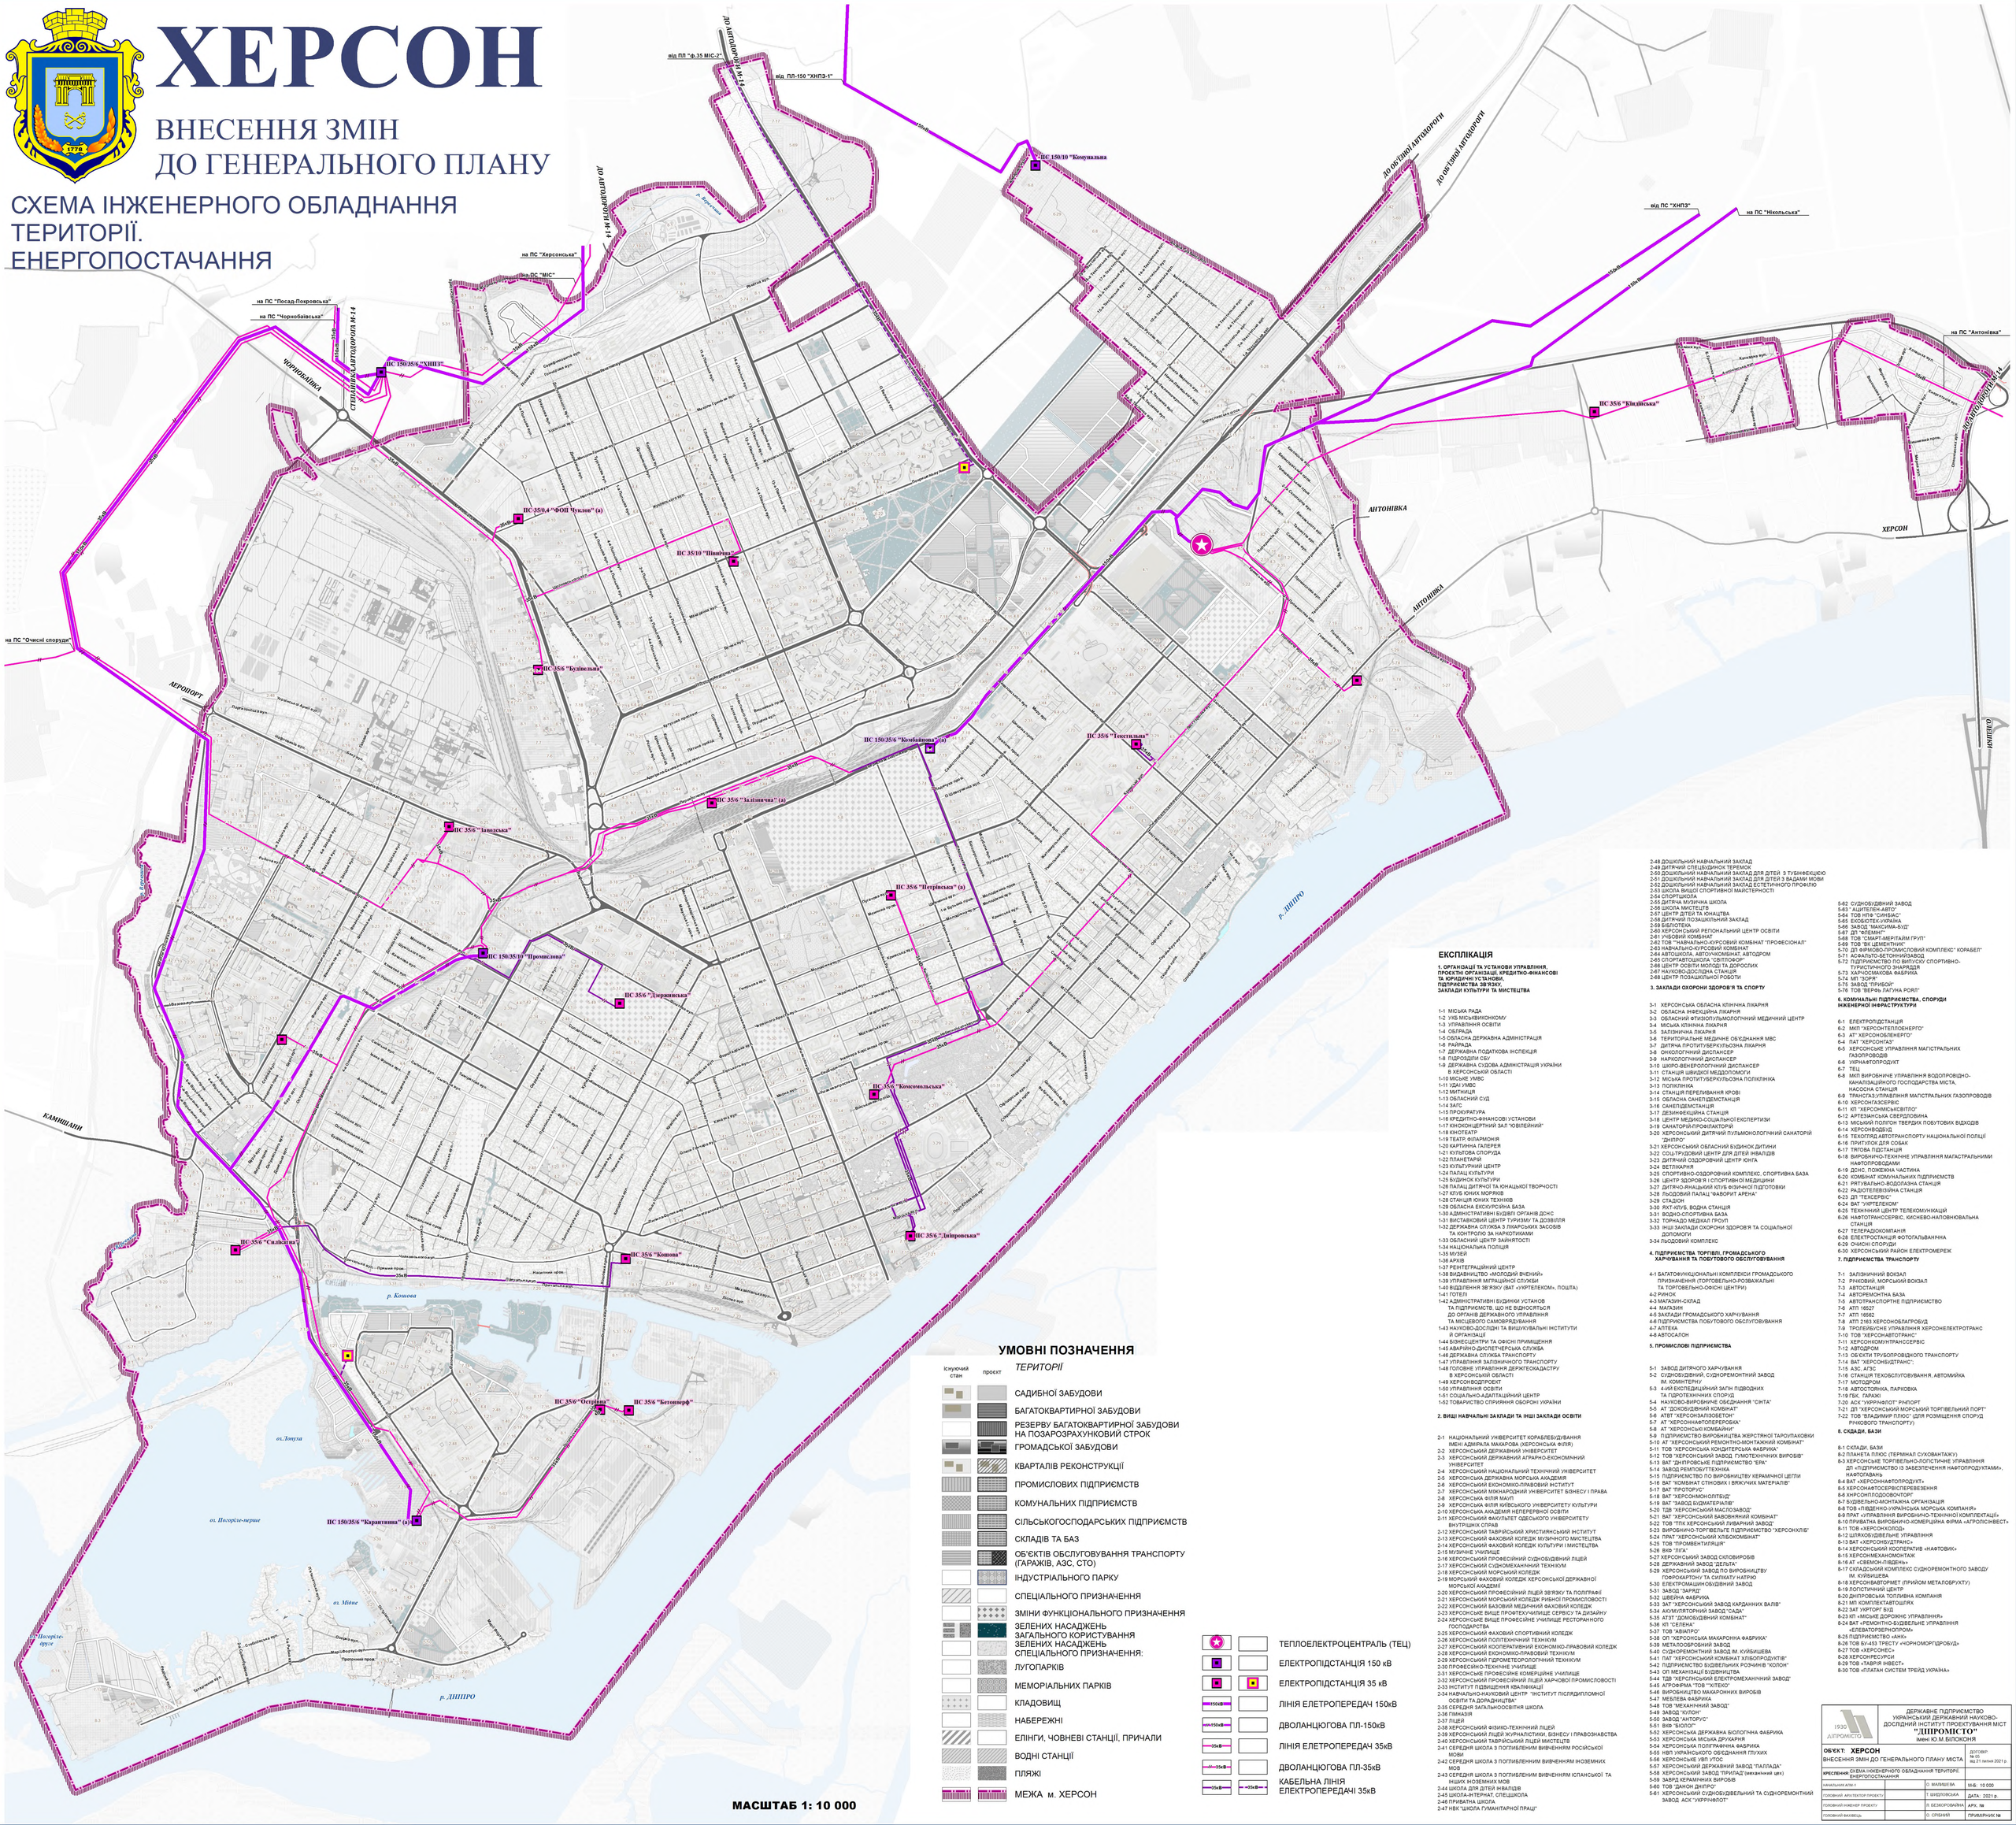

УМОВНІ ПОЗНАЧЕННЯ

ТЕРИТОРІЇ

Існуючий стан / проект

- САДИБНОЇ ЗАБУДОВИ
- БАГАТОКВАРТИРНОЇ ЗАБУДОВИ
- РЕЗЕРВУ БАГАТОКВАРТИРНОЇ ЗАБУДОВИ НА ПОЗАРОЗРАХУНКОВИЙ СТРОК
- ГРОМАДСЬКОЇ ЗАБУДОВИ
- КВАРТАЛІВ РЕКОНСТРУКЦІЇ
- ПРОМИСЛОВИХ ПІДПРИЄМСТВ
- КОМУНАЛЬНИХ ПІДПРИЄМСТВ
- СІЛЬСЬКОГОСПОДАРСЬКИХ ПІДПРИЄМСТВ
- СКЛАДІВ ТА БАЗ
- ОБ'ЄКТІВ ОБСЛУГОВУВАННЯ ТРАНСПОРТУ (ГАРАЖІВ, АЗС, СТО)
- ІНДУСТРІАЛЬНОГО ПАРКУ
- СПЕЦІАЛЬНОГО ПРИЗНАЧЕННЯ
- ЗМІНИ ФУНКЦІОНАЛЬНОГО ПРИЗНАЧЕННЯ
- ЗЕЛЕНИХ НАСАДЖЕНЬ ЗАГАЛЬНОГО КОРИСТУВАННЯ
- ЗЕЛЕНИХ НАСАДЖЕНЬ СПЕЦІАЛЬНОГО ПРИЗНАЧЕННЯ:
  - ЛУГОПАРКІВ
  - МЕМОРІАЛЬНИХ ПАРКІВ
  - КЛАДОВИЩ
- НАБЕРЕЖНІ
- ЕЛІНГИ, ЧОВНЕВІ СТАНЦІЇ, ПРИЧАЛИ
- ВОДНІ СТАНЦІЇ
- ПЛЯЖІ
- МЕЖА м. ХЕРСОН

- ТЕПЛОЕЛЕКТРОЦЕНТРАЛЬ (ТЕЦ)
- ЕЛЕКТРОПІДСТАНЦІЯ 150 кВ
- ЕЛЕКТРОПІДСТАНЦІЯ 35 кВ
- ЛІНІЯ ЕЛЕТРОПЕРЕДАЧ 150кВ
- ДВОЛАНЦЮГОВА ПЛ-150кВ
- ЛІНІЯ ЕЛЕТРОПЕРЕДАЧ 35кВ
- ДВОЛАНЦЮГОВА ПЛ-35кВ
- КАБЕЛЬНА ЛІНІЯ ЕЛЕКТРОПЕРЕДАЧІ 35кВ

МАСШТАБ 1: 10 000

ЕКСПЛІКАЦІЯ

1. ОРГАНІЗАЦІЇ ТА УСТАНОВИ УПРАВЛІННЯ, ПРОЄКТНІ ОРГАНІЗАЦІЇ, КРЕДИТНО-ФІНАНСОВІ ТА ЮРИДИЧНІ УСТАНОВИ, ПІДПРИЄМСТВА ЗВ'ЯЗКУ, ЗАКЛАДИ КУЛЬТУРИ ТА МИСТЕЦТВА

1-1 МІСЬКА РАДА
1-2 УКБ МІСЬКВИКОНКОМУ
1-3 УПРАВЛІННЯ ОСВІТИ
1-4 ОБЛРАДА
1-5 ОБЛАСНА ДЕРЖАВНА АДМІНІСТРАЦІЯ
1-6 РАЙРАДА
1-7 ДЕРЖАВНА ПОДАТКОВА ІНСПЕКЦІЯ
1-8 ПІДРОЗДІЛИ СБУ
1-9 ДЕРЖАВНА СУДОВА АДМІНІСТРАЦІЯ УКРАЇНИ В ХЕРСОНСЬКІЙ ОБЛАСТІ
1-10 МІСЬКЕ УМВС
1-11 УДАІ УМВС
1-12 МИТНИЦЯ
1-13 ОБЛАСНИЙ СУД
1-14 ЗАГС
1-15 ПРОКУРАТУРА
1-16 КРЕДИТНО-ФІНАНСОВІ УСТАНОВИ
1-17 КІНОКОНЦЕРТНИЙ ЗАЛ "ЮВІЛЕЙНИЙ"
1-18 КІНОТЕАТР
1-19 ТЕАТР. ФІЛАРМОНІЯ
1-20 КАРТИННА ГАЛЕРЕЯ
1-21 КУЛЬТОВА СПОРУДА
1-22 ПЛАНЕТАРІЙ
1-23 КУЛЬТУРНИЙ ЦЕНТР
1-24 ПАЛАЦ КУЛЬТУРИ
1-25 БУДИНОК КУЛЬТУРИ
1-26 ПАЛАЦ ДИТЯЧОЇ ТА ЮНАЦЬКОЇ ТВОРЧОСТІ
1-27 КЛУБ ЮНИХ МОРЯКІВ
1-28 СТАНЦІЯ ЮНИХ ТЕХНІКІВ
1-29 ОБЛАСНА ЕКСКУРСІЙНА БАЗА
1-30 АДМІНІСТРАТИВНІ БУДІВЛІ ОРГАНІВ ДСНС
1-31 ВИСТАВКОВИЙ ЦЕНТР ТУРИЗМУ ТА ДОЗВІЛЛЯ
1-32 ДЕРЖАВНА СЛУЖБА З ЛІКАРСЬКИХ ЗАСОБІВ ТА КОНТРОЛЮ ЗА НАРКОТИКАМИ
1-33 ОБЛАСНИЙ ЦЕНТР ЗАЙНЯТОСТІ
1-34 НАЦІОНАЛЬНА ПОЛІЦІЯ
1-35 МУЗЕЙ
1-36 АРХІВ
1-37 РЕНТГЕНІВСЬКИЙ ЦЕНТР
1-38 ВИДАВНИЦТВО «МОЛОДИЙ ВЧЕНИЙ»
1-39 УПРАВЛІННЯ МІГРАЦІЙНОЇ СЛУЖБИ
1-40 ВІДДІЛЕННЯ ЗВ'ЯЗКУ (ВАТ «УКРТЕЛЕКОМ», ПОШТА)
1-42 АДМІНІСТРАТИВНІ БУДИНКИ УСТАНОВ ТА ПІДПРИЄМСТВ, ЩО НЕ ВИОСОБЛЯЄТЬСЯ ДО ОРГАНІВ ДЕРЖАВНОГО УПРАВЛІННЯ ТА МІСЦЕВОГО САМОВРЯДУВАННЯ
1-43 НАУКОВО-ДОСЛІДНІ ТА ДРШУКУВАЛЬНІ ІНСТИТУТИ Й ОРГАНІЗАЦІЇ
1-44 БІЗНЕС-ЦЕНТРИ ТА ОФІСНІ ПРИМІЩЕННЯ
1-45 АВАРІЙНО-ДИСПЕТЧЕРСЬКА СЛУЖБА
1-46 ДЕРЖАВНА СЛУЖБА ТРАНСПОРТУ
1-47 УПРАВЛІННЯ ЗАЛІЗНИЧНОГО ТРАНСПОРТУ
1-48 ГОЛОВНЕ УПРАВЛІННЯ ДЕРЖГЕОКАДАСТРУ В ХЕРСОНСЬКІЙ ОБЛАСТІ
1-49 ХЕРСОНВОДПРОЕКТ
1-50 УПРАВЛІННЯ ОСВІТИ
1-51 СОЦІАЛЬНО-АДАПТАЦІЙНИЙ ЦЕНТР
1-52 ТОВАРИСТВО СПРИЯННЯ ОБОРОНІ УКРАЇНИ

2. ВИЩІ НАВЧАЛЬНІ ЗАКЛАДИ ТА ІНШІ ЗАКЛАДИ ОСВІТИ

2-1 НАЦІОНАЛЬНИЙ УНІВЕРСИТЕТ КОРАБЛЕБУДУВАННЯ ІМЕНІ АДМІРАЛА МАКАРОВА (ХЕРСОНСЬКА ФІЛІЯ)
2-2 ХЕРСОНСЬКИЙ ДЕРЖАВНИЙ УНІВЕРСИТЕТ
2-3 ХЕРСОНСЬКИЙ ДЕРЖАВНИЙ АГРАРНО-ЕКОНОМІЧНИЙ УНІВЕРСИТЕТ
2-4 ХЕРСОНСЬКИЙ НАЦІОНАЛЬНИЙ ТЕХНІЧНИЙ УНІВЕРСИТЕТ
2-5 ХЕРСОНСЬКА ДЕРЖАВНА МОРСЬКА АКАДЕМІЯ
2-6 ХЕРСОНСЬКИЙ ЕКОНОМІКО-ПРАВОВИЙ ІНСТИТУТ
2-7 ХЕРСОНСЬКИЙ МІЖНАРОДНИЙ УНІВЕРСИТЕТ БІЗНЕСУ І ПРАВА
2-8 ХЕРСОНСЬКА ФІЛІЯ МАУП
2-9 ХЕРСОНСЬКА ФІЛІЯ КИЇВСЬКОГО УНІВЕРСИТЕТУ КУЛЬТУРИ
2-10 ХЕРСОНСЬКА АКАДЕМІЯ НЕПЕРЕРВНОЇ ОСВІТИ
2-11 ХЕРСОНСЬКИЙ ФАКУЛЬТЕТ ОДЕСЬКОГО УНІВЕРСИТЕТУ ВНУТРІШНІХ СПРАВ
2-12 ХЕРСОНСЬКИЙ ТАВРІЙСЬКИЙ ХРИСТИЯНСЬКИЙ ІНСТИТУТ
2-13 ХЕРСОНСЬКИЙ ФАХОВИЙ КОЛЕДЖ МУЗИЧНОГО МИСТЕЦТВА
2-14 ХЕРСОНСЬКИЙ ФАХОВИЙ КОЛЕДЖ КУЛЬТУРИ І МИСТЕЦТВА
2-15 МУЗИЧНЕ УЧИЛИЩЕ
2-16 ХЕРСОНСЬКИЙ ПРОФЕСІЙНИЙ СУДНОБУДІВНИЙ ЛІЦЕЙ
2-17 ХЕРСОНСЬКИЙ СУДНОМЕХАНІЧНИЙ ТЕХНІКУМ
2-18 ХЕРСОНСЬКИЙ МОРСЬКИЙ КОЛЕДЖ
2-19 МОРСЬКИЙ ФАХОВИЙ КОЛЕДЖ ХЕРСОНСЬКОЇ ДЕРЖАВНОЇ МОРСЬКОЇ АКАДЕМІЇ
2-20 ХЕРСОНСЬКИЙ ПРОФЕСІЙНИЙ ЛІЦЕЙ ЗВ'ЯЗКУ ТА ПОЛІГРАФІЇ
2-21 ХЕРСОНСЬКИЙ МОРСЬКИЙ КОЛЕДЖ РИБНОЇ ПРОМИСЛОВОСТІ
2-22 ХЕРСОНСЬКИЙ БАЗОВИЙ МЕДИЧНИЙ ФАХОВИЙ КОЛЕДЖ
2-23 ХЕРСОНСЬКЕ ВИЩЕ ПРОФТЕХУЧИЛИЩЕ СЕРВІСУ ТА ДИЗАЙНУ
2-24 ХЕРСОНСЬКЕ ВИЩЕ ПРОФЕСІЙНЕ УЧИЛИЩЕ РЕСТОРАННОГО ГОСПОДАРСТВА
2-25 ХЕРСОНСЬКИЙ ФАХОВИЙ СПОРТИВНИЙ КОЛЕДЖ
2-26 ХЕРСОНСЬКИЙ ПОЛІТЕХНІЧНИЙ ТЕХНІКУМ
2-27 ХЕРСОНСЬКИЙ КООПЕРАТИВНИЙ ЕКОНОМІКО-ПРАВОВИЙ КОЛЕДЖ
2-28 ХЕРСОНСЬКИЙ ЕКОНОМІКО-ПРАВОВИЙ ТЕХНІКУМ
2-29 ХЕРСОНСЬКИЙ ГІДРОМЕТЕОРОЛОГІЧНИЙ ТЕХНІКУМ
2-30 ПРОФЕСІЙНО-ТЕХНІЧНЕ УЧИЛИЩЕ
2-31 ХЕРСОНСЬКЕ ПРОФЕСІЙНЕ КОМЕРЦІЙНЕ УЧИЛИЩЕ
2-32 ХЕРСОНСЬКИЙ ПРОФЕСІЙНИЙ ЛІЦЕЙ ХАРЧОВОЇ ПРОМИСЛОВОСТІ
2-33 ІНСТИТУТ ПІДВИЩЕННЯ КВАЛІФІКАЦІЇ
2-34 НАВЧАЛЬНО-НАУКОВИЙ ЦЕНТР "ІНСТИТУТ ПІСЛЯДИПЛОМНОЇ ОСВІТИ ТА ДОРАДНИЦТВА"
2-35 СЕРЕДНЯ ЗАГАЛЬНООСВІТНЯ ШКОЛА
2-36 ГІМНАЗІЯ
2-37 ЛІЦЕЙ
2-38 ХЕРСОНСЬКИЙ ФІЗИКО-ТЕХНІЧНИЙ ЛІЦЕЙ
2-39 ХЕРСОНСЬКИЙ ЛІЦЕЙ ЖУРНАЛІСТИКИ, БІЗНЕСУ І ПРАВОЗНАВСТВА
2-40 ХЕРСОНСЬКИЙ ТАВРІЙСЬКИЙ ЛІЦЕЙ МИСТЕЦТВ
2-41 СЕРЕДНЯ ШКОЛА З ПОГЛИБЛЕНИМ ВИВЧЕННЯМ РОСІЙСЬКОЇ МОВИ
2-42 СЕРЕДНЯ ШКОЛА З ПОГЛИБЛЕНИМ ВИВЧЕННЯМ ІНОЗЕМНИХ МОВ
2-43 СЕРЕДНЯ ШКОЛА З ПОГЛИБЛЕНИМ ВИВЧЕННЯМ ІСПАНСЬКОЇ ТА ІНШИХ ІНОЗЕМНИХ МОВ
2-44 ШКОЛА ДЛЯ ДІТЕЙ ІНВАЛІДІВ
2-45 ШКОЛА-ІНТЕРНАТ, СПЕЦШКОЛА
2-46 ПРИВАТНА ШКОЛА
2-47 НВК "ШКОЛА ГУМАНІТАРНОЇ ПРАЦІ"
2-48 ДОШКІЛЬНИЙ НАВЧАЛЬНИЙ ЗАКЛАД
2-49 ДИТЯЧИЙ СПЕЦБУДИНОК ТЕРЕМОК
2-50 ДОШКІЛЬНИЙ НАВЧАЛЬНИЙ ЗАКЛАД ДЛЯ ДІТЕЙ З ТУБІНФЕКЦІЄЮ
2-51 ДОШКІЛЬНИЙ НАВЧАЛЬНИЙ ЗАКЛАД ДЛЯ ДІТЕЙ З ВАДАМИ МОВИ
2-52 ДОШКІЛЬНИЙ НАВЧАЛЬНИЙ ЗАКЛАД ЕСТЕТИЧНОГО ПРОФІЛЮ
2-53 ШКОЛА ВИЩОЇ СПОРТИВНОЇ МАЙСТЕРНОСТІ
2-54 СПОРТШКОЛА
2-55 ДИТЯЧА МУЗИЧНА ШКОЛА
2-56 ШКОЛА МИСТЕЦТВ
2-57 ЦЕНТР ДІТЕЙ ТА ЮНАЦТВА
2-58 ДИТЯЧО-ЮНАЦЬКИЙ ЗАКЛАД
2-59 БІБЛІОТЕКА
2-60 ХЕРСОНСЬКИЙ РЕГІОНАЛЬНИЙ ЦЕНТР ОСВІТИ
2-61 УЧБОВИЙ КОМБІНАТ
2-62 ТОВ "НАВЧАЛЬНО-КУРСОВИЙ КОМБІНАТ "ПРОФЕСІОНАЛ"
2-63 НАВЧАЛЬНО-КУРСОВИЙ КОМБІНАТ
2-64 АВТОШКОЛА, АВТОУЧКОМБІНАТ, АВТОДРОМ
2-65 СПОРТАВТОШКОЛА "СВІТЛОФОР"
2-66 ЦЕНТР ОСВІТИ МОЛОДІ ТА ДОРОСЛИХ
2-67 НАУКОВО-ДОСЛІДНА СТАНЦІЯ
2-68 ЦЕНТР ПОЗАШКІЛЬНОЇ РОБОТИ

3. ЗАКЛАДИ ОХОРОНИ ЗДОРОВ'Я ТА СПОРТУ

3-1 ХЕРСОНСЬКА ОБЛАСНА КЛІНІЧНА ЛІКАРНЯ
3-2 ОБЛАСНА ІНФЕКЦІЙНА ЛІКАРНЯ
3-3 ОБЛАСНИЙ ФТИЗІОПУЛЬМОЛОГІЧНИЙ МЕДИЧНИЙ ЦЕНТР
3-4 МІСЬКА КЛІНІЧНА ЛІКАРНЯ
3-5 ЗАЛІЗНИЧНА ЛІКАРНЯ
3-6 ТЕРИТОРІАЛЬНЕ МЕДИЧНЕ ОБ'ЄДНАННЯ МВС
3-7 ДИТЯЧА ПРОТИТУБЕРКУЛЬОЗНА ЛІКАРНЯ
3-8 ОНКОЛОГІЧНИЙ ДИСПАНСЕР
3-9 НАРКОЛОГІЧНИЙ ДИСПАНСЕР
3-10 ШКІРНО-ВЕНЕРОЛОГІЧНИЙ ДИСПАНСЕР
3-11 СТАНЦІЯ ШВИДКОЇ МЕДДОПОМОГИ
3-12 МІСЬКА ПРОТИТУБЕРКУЛЬОЗНА ПОЛІКЛІНІКА
3-13 ПОЛІКЛІНІКА
3-14 СТАНЦІЯ ПЕРЕЛИВАННЯ КРОВІ
3-15 ОБЛАСНА САНЕПІДЕМСТАНЦІЯ
3-16 САНЕПІДЕМСТАНЦІЯ
3-17 ДЕЗИНФЕКЦІЙНА СТАНЦІЯ
3-18 ЦЕНТР МЕДИКО-СОЦІАЛЬНОЇ ЕКСПЕРТИЗИ
3-19 САНАТОРІЙ-ПРОФІЛАКТОРІЙ
3-20 ХЕРСОНСЬКИЙ ДИТЯЧИЙ ПУЛЬМОНОЛОГІЧНИЙ САНАТОРІЙ ДНІПРО"
3-21 ХЕРСОНСЬКИЙ ОБЛАСНИЙ БУДИНОК ДИТИНИ
3-22 СОЦ-ТРУДОВИЙ ЦЕНТР ДЛЯ ДІТЕЙ ІНВАЛІДІВ
3-23 ДИТЯЧИЙ ОЗДОРОВНИЙ ЦЕНТР ЮНГА
3-24 ВЕТЛІКАРНЯ
3-25 СПОРТИВНО-ОЗДОРОВНИЙ КОМПЛЕКС, СПОРТИВНА БАЗА
3-26 ЦЕНТР ЗДОРОВ'Я І СПОРТИВНОЇ МЕДИЦИНИ
3-27 ДИТЯЧО-ЮНАЦЬКИЙ КЛУБ ФІЗИЧНОЇ ПІДГОТОВКИ
3-28 ЛЬОДОВИЙ ПАЛАЦ "ФАВОРИТ АРЕНА"
3-29 СТАДІОН
3-30 ЯХТ-КЛУБ, ВОДНА СТАНЦІЯ
3-31 ВОДНО-СПОРТИВНА БАЗА
3-32 "ТОРНАДО МЕДІКАЛ ГРОУП"
3-33 ІНШІ ЗАКЛАДИ ОХОРОНИ ЗДОРОВ'Я ТА СОЦІАЛЬНОЇ ДОПОМОГИ
3-34 ПЛАВБАСЕЙН КОМПЛЕКС

4. ПІДПРИЄМСТВА ТОРГІВЛІ, ГРОМАДСЬКОГО ХАРЧУВАННЯ ТА ПОБУТОВОГО ОБСЛУГОВУВАННЯ

4-1 БАГАТОФУНКЦІОНАЛЬНІ КОМПЛЕКСИ ГРОМАДСЬКОГО ПРИЗНАЧЕННЯ (ТОРГОВЕЛЬНО-РОЗВАЖАЛЬНІ ТА ТОРГОВЕЛЬНО-ОФІСНІ ЦЕНТРИ)
4-2 РИНОК
4-3 МАГАЗИН-СКЛАД
4-4 МАЛЬЛ
4-5 ЗАКЛАДИ ГРОМАДСЬКОГО ХАРЧУВАННЯ
4-6 ПІДПРИЄМСТВА ПОБУТОВОГО ОБСЛУГОВУВАННЯ
4-7 АПТЕКА
4-8 АВТОСАЛОН

5. ПРОМИСЛОВІ ПІДПРИЄМСТВА

5-1 ЗАВОД ДИТЯЧОГО ХАРЧУВАННЯ
5-2 СУДНОБУДІВНИЙ, СУДНОРЕМОНТНИЙ ЗАВОД ІМ. КОММІТЕРНУ
5-3 4-ИЙ ЕКСПЕДИЦІЙНИЙ ЗАГН ПІДВОДНИХ ТА ГІДРОТЕХНІЧНИХ СПОРУД
5-4 НАУКОВО-ВИРОБНИЧЕ ОБЄДНАННЯ "СИНТА"
5-5 АТ "ДОНБУДІВНИЙ КОМБІНАТ"
5-6 АТВТ "ХЕРСОНЗАЛІЗОБЕТОН"
5-7 АТ "ХЕРСОННАФТОПЕРЕРОБКА"
5-8 АТ "ХЕРСОНСЬКИЙ КОМБАЙНИ"
5-9 ПІДПРИЄМСТВО ВИРОБНИЦТВА ЖЕРСТЯНОЇ ТАРОТАЛОКОВИ
5-10 АТ "ХЕРСОНСЬКИЙ РЕМОНТНО-МОНТАЖНИЙ КОМБІНАТ"
5-11 ТОВ "ХЕРСОНСЬКА ЮВІЛІРСЬКА ФАБРИЧКА"
5-12 ТОВ "ХЕРСОНСЬКИЙ ЗАВОД ГУМОТЕХНІЧНИХ ВИРОБІВ"
5-13 ВАТ "ДНІПРОВСЬКЕ ПІДПРИЄМСТВО "ЕРА"
5-14 ЗАВОД РЕМПОБУТТЕХНІКА
5-15 ПІДПРИЄМСТВО ПО ВИРОБНИЦТВУ КЕРАМІЧНОЇ ЦЕГЛИ
5-16 ВАТ "КОМБІНАТ СТІНОВИХ І ВЯЖУЧИХ МАТЕРІАЛІВ"
5-17 ВАТ "ПРОТОРУС"
5-18 ВАТ "ХЕРСОНВИНОСПИРТЗАВ"
5-19 ВАТ "ЗАВОД БУДМАТЕРІАЛІВ"
5-20 ТДВ "ХЕРСОНСЬКИЙ МАСЛОЗАВОД"
5-21 ВАТ "ХЕРСОНСЬКИЙ БАБОВИННИЙ КОМБІНАТ"
5-22 ТОВ "ТПК ХЕРСОНСЬКИЙ ЛИВАРНИЙ ЗАВОД"
5-23 ВИРОБНИЧО-ТОРГІВЕЛЬНЕ ПІДПРИЄМСТВО "ХЕРСОНХЛІБ"
5-24 ПРАТ "ХЕРСОНСЬКИЙ ХЛІБОКОМБІНАТ"
5-25 ТОВ "ПРОМВЕНТИЛЯЦІЯ"
5-26 ВКФ "ЛІГА"
5-27 ХЕРСОНСЬКИЙ ЗАВОД СКЛОВИРОБІВ
5-28 ДЕРЖАВНИЙ ЗАВОД "ДЕЛЬТА"
5-29 ХЕРСОНСЬКИЙ ЗАВОД ПО ВИРОБНИЦТВУ ГОФРОКАРТОНУ ТА СИЛІКАТУ НАТРІЮ
5-30 ЕЛЕКТРОМАШИНОБУДІВНИЙ ЗАВОД
5-31 ЗАВОД "ЗАРЯД"
5-32 ШВЕЙНА ФАБРИКА
5-33 ЗАТ "ХЕРСОНСЬКИЙ ЗАВОД КАРДАННИХ ВАЛІВ"
5-34 АКУМУЛЯТОРНИЙ ЗАВОД "САДА"
5-35 АТЗТ "ДОМОБУДІВНИЙ КОМБІНАТ"
5-36 КП "СЕЛЕНА"
5-37 ТОВ "АВІАПРО"
5-38 ОП "ХЕРСОНСЬКА МАКАРОННА ФАБРИКА"
5-39 МЕТАЛООБРОБНИЙ ЗАВОД
5-40 СУДНОРЕМОНТНИЙ ЗАВОД ІМ. КУЙБИШЕВА
5-41 ПАТ "ХЕРСОНСЬКИЙ КОМБІНАТ ХЛІБОПРОДУКТІВ"
5-42 ПІДПРИЄМСТВО БУДІВЕЛЬНИХ РОЗЧИНІВ "КОЛОН"
5-43 ОП МЕХАНІЗАЦІЇ БУДІВНИЦТВА
5-44 ТДВ "ХЕРСЛІНСЬКИЙ ЕЛЕКТРОМЕХАНІЧНИЙ ЗАВОД"
5-45 АГРОФІРМА "ТОВ "ХІТЕКО"
5-46 ВИРОБНИЦТВО МАКАРОННИХ ВИРОБІВ
5-47 МЕБЛЕВА ФАБРИКА
5-48 ТОВ "МЕХАНІЧНИЙ ЗАВОД"
5-49 ЗАВОД "КУЛОН"
5-50 ЗАВОД "АНТОРУС"
5-51 ВИР "БІОЛОГ"
5-52 ХЕРСОНСЬКА ДЕРЖАВНА БІОЛОГІЧНА ФАБРИКА
5-53 ХЕРСОНСЬКА МІСЬКА ДРУКАРНЯ
5-54 ХЕРСОНСЬКА ПОЛІГРАФІЧНА ФАБРИКА
5-55 НВП УКРАЇНСЬКОГО ОБЄДНАННЯ ГЛУХИХ
5-56 ХЕРСОНСЬКЕ УВП УТОГ
5-57 ХЕРСОНСЬКИЙ ДЕРЖАВНИЙ ЗАВОД "ПАЛЛАДА"
5-58 ХЕРСОНСЬКИЙ ЗАВОД "ПРИЛАД" (механічний цех)
5-59 ЗАВОД КЕРАМІЧНИХ ВИРОБІВ
5-60 ТОВ "ДАНОН ДНІПРО"
5-61 ХЕРСОНСЬКИЙ СУДНОБУДІВЕЛЬНИЙ ТА СУДНОРЕМОНТНИЙ ЗАВОД АСК "УКРРЕФЛОТ"
5-62 СУДНОБУДІВНИЙ ЗАВОД
5-63 "АДИТЕЛЕН-АВТО"
5-64 ТОВ НПФ "СИНБІАС"
5-65 ЕКОБІОТЕХ-УКРАЇНА
5-66 ЗАВОД "МАКСИМА-БУД"
5-67 ДП "ХЕМІНІ"
5-68 ТОВ "СМАРТ-МЕРІТАЙМ ГРУП"
5-69 ТОВ "ВК ЦЕМЕНТНИК"
5-70 ДП ФІРМОВО-ПРОМИСЛОВИЙ КОМПЛЕКС " КОРАБЕЛ"
5-71 АСФАЛЬТО-БЕТОННИЙ ЗАВОД
5-72 ПІДПРИЄМСТВО ПО ВИПУСКУ СПОРТИВНО-ТУРИСТИЧНОГО ЗНАРЯДДЯ
5-73 ХАРЧОСМАКОВА ФАБРИКА
5-74 МП "ЗОЯ"
5-75 ЗАВОД "ПРИБОЙ"
5-76 ТОВ "ВЕРФЬ ЛАГУНА РОЯЛ"

6. КОМУНАЛЬНІ ПІДПРИЄМСТВА, СПОРУДИ ІНЖЕНЕРНОЇ ІНФРАСТРУКТУРИ

6-1 ЕЛЕКТРОПІДСТАНЦІЯ
6-2 ЖКП "ХЕРСОНТЕПЛОЕНЕРГО"
6-3 АТ "ХЕРСОНОБЛЕНЕРГО"
6-4 ПАТ "ХЕРСОНГАЗ"
6-5 ХЕРСОНСЬКЕ УПРАВЛІННЯ МАГІСТРАЛЬНИХ ГАЗОПРОВОДІВ
6-6 УКРНАФТОПРОДУКТ
6-7 ТЕЦ
6-8 МКП ВИРОБНИЧЕ УПРАВЛІННЯ ВОДОПРОВІДНО-КАНАЛІЗАЦІЙНОГО ГОСПОДАРСТВА МІСТА, НАСОСНА СТАНЦІЯ
6-9 ТРАНСГАЗ:УПРАВЛІННЯ МАГІСТРАЛЬНИХ ГАЗОПРОВОДІВ
6-10 ХЕРСОНГАЗСЕРВІС
6-11 ОП "ХЕРСОНМІСЬКСВІТЛО"
6-12 АРТЕЗІАНСЬКА СВЕРДЛОВИНА
6-13 МІСЬКИЙ ПОЛІГОН ТВЕРДИХ ПОБУТОВИХ ВІДХОДІВ
6-14 ХЕРСОНВОДВУД
6-15 ТЕХОПЛІД АВТОТРАНСПОРТУ НАЦІОНАЛЬНОЇ ПОЛІЦІЇ
6-16 ПРИТУЛОК ДЛЯ СОБАК
6-17 ТЯГОВА ПІДСТАНЦІЯ
6-18 ВИРОБНИЧО-ТЕХНІЧНЕ УПРАВЛІННЯ МАГАСТРАЛЬНИМИ НАФТОПРОВОДАМИ
6-19 ДСНС, ПОЖЕЖНА ЧАСТИНА
6-20 КОМБІНАТ КОМУНАЛЬНИХ ПІДПРИЄМСТВ
6-21 РЯТУВАЛЬНО-ВОДОЛАЗНА СТАНЦІЯ
6-22 РАДІОТЕЛЕВІЗІЙНА СТАНЦІЯ
6-23 ДП "ТЕХСЕРВІС"
6-24 ВАТ "УКРТЕЛЕКОМ"
6-25 ТЕХНІЧНИЙ ЦЕНТР ТЕЛЕКОМУНІКАЦІЙ
6-26 НАВТОРАНССЕРВІС, КИСНЕВО-НАПОВНЮВАЛЬНА СТАНЦІЯ
6-27 ТЕЛЕРАДІОКОМПАНІЯ
6-28 ЕЛЕКТРОСТАНЦІЯ ФОТОГАЛЬВАНІЧНА
6-29 ОЧИСНІ СПОРУДИ
6-30 ХЕРСОНСЬКИЙ РАЙОН ЕЛЕКТРОМЕРЕЖ

7. ПІДПРИЄМСТВА ТРАНСПОРТУ

7-1 ЗАЛІЗНИЧНИЙ ВОКЗАЛ
7-2 РІЧКОВИЙ, МОРСЬКИЙ ВОКЗАЛ
7-3 АВТОСТАНЦІЯ
7-4 АВТОРЕМОНТНА БАЗА
7-5 АВТОТРАНСПОРТНЕ ПІДПРИЄМСТВО
7-6 АТП 16527
7-7 АТП 16562
7-8 АТП 2163 ХЕРСОНОБЛАГРОБУД
7-9 ТРОЛЕЙБУСНЕ УПРАВЛІННЯ ХЕРСОНЕЛЕКТРОТРАНС
7-10 ТОВ "ХЕРСОНАВТОТРАНС"
7-11 ХЕРСОНКОМУНТРАНССЕРВІС
7-12 АВТОДРОМ
7-13 ОБ'ЄКТИ ТРУБОПРОВІДНОГО ТРАНСПОРТУ
7-14 ВАТ "ХЕРСОНБУДТРАНС"
7-15 АЗС, АГЗС
7-16 СТАНЦІЯ ТЕХОБСЛУГОВУВАННЯ, АВТОМИЙКА
7-17 МОТОДРОМ
7-18 АВТОСТОЯНКА, ПАРКОВКА
7-19 ГБК, ГАРАЖІ
7-20 АСК "УКРРЕФЛОТ" РІЧПОРТ
7-21 ДП "ХЕРСОНСЬКИЙ МОРСЬКИЙ ТОРГІВЕЛЬНИЙ ПОРТ"
7-22 ТОВ "ВЛАДИМИР ПЛЮС" (ДЛЯ РОЗМІЩЕННЯ СПОРУД РІЧКОВОГО ТРАНСПОРТУ)

8. СКЛАДИ, БАЗИ

8-1 СКЛАДИ, БАЗИ
8-2 ПЛАНЕТА ПЛЮС (ТЕРМІНАЛ СУХОВАНТАЖУ)
8-3 ХЕРСОНСЬКЕ ТОРГІВЕЛЬНО-ЛОГІСТИЧНЕ УПРАВЛІННЯ ДП «ПІДПРИЄМСТВО ІЗ ЗАБЕЗПЕЧЕННЯ НАФТОПРОДУКТАМИ», НАФТОБАЗА»
8-4 ВАТ «ХЕРСОННАФТОПРОДУКТ»
8-5 ХЕРСОНАФТОСЕРВІСПЕРЕВЕЗЕННЯ
8-6 ХЕРВІПОДОКОНТОРГ
8-7 БУДІВЕЛЬНО-МОНТАЖНА ОРГАНІЗАЦІЯ
8-8 ТОВ «ПІВДЕННО-УКРАЇНСЬКА МОРСЬКА КОМПАНІЯ»
8-9 ПРАТ «УПРАВЛІННЯ ВИРОБНИЧО-ТЕХНІЧНОЇ КОМПЛЕКТАЦІЇ»
8-10 ПРИВАТНА ВИРОБНИЧО-КОМЕРЦІЙНА ФІРМА «АГРОЛІСІНВЕСТ»
8-11 ТОВ «АГРОХОЛОД»
8-12 ШЛЯХОБУДІВЕЛЬНЕ УПРАВЛІННЯ
8-13 ВАТ «ХЕРСОНБУДТРАНС»
8-14 ХЕРСОНСЬКИЙ КООПЕРАТИВ «НАФТОВИК»
8-15 ХЕРСОНМЕХАНОМОНТАЖ
8-16 АТ «СЕМКОН-ПІВДЕНЬ»
8-17 СКЛАДСЬКИЙ КОМПЛЕКС СУДНОРЕМОНТНОГО ЗАВОДУ ІМ. КУЙБИШЕВА
8-18 ХЕРСОНАВТОРМЕТ (ПРИЙОМ МЕТАЛОБРУХТУ)
8-19 ЛОГІСТИЧНИЙ ЦЕНТР
8-20 ДНІПРОВСЬКА ТОПЛИВНА КОМПАНІЯ
8-21 МП КОМПЛЕКТАТОШЛЯХ
8-22 ЗАТ УКРТОРГ БУД
8-23 ХТ «МІСЬКЕ ДОРОЖНЄ УПРАВЛІННЯ»
8-24 ВАТ «РЕМОНТНО-БУДІВЕЛЬНЕ УПРАВЛІННЯ «ЕЛЕВАТОРЕНЕРГОРОМ»
8-25 ПІДПРИЄМСТВО «ЗЕВС»
8-26 ТОВ БУ-453 ТРЕСТУ «ЧОРНОМОРГІДРОБУД»
8-27 ТОВ «ХЕРОНЕС»
8-28 ХЕРСОНРЕСУРСИ
8-29 ТОВ «ТАВРІЯ ІНВЕСТ»
8-30 ТОВ «ПЛАТАН СИСТЕМ ТРЕЙД УКРАЇНА»

ДЕРЖАВНЕ ПІДПРИЄМСТВО УКРАЇНСЬКИЙ ДЕРЖАВНИЙ НАУКОВО-ДОСЛІДНИЙ ІНСТИТУТ ПРОЄКТУВАННЯ МІСТ "ДНІПРОМІСТО" імені Ю.М.БІЛОКОНЯ

ОБ'ЄКТ: **ХЕРСОН**
ВНЕСЕННЯ ЗМІН ДО ГЕНЕРАЛЬНОГО ПЛАНУ МІСТА

ДОГОВІР №